



CITTA' DI GIOVINAZZO

III SETTORE GESTIONE DEL TERRITORIO
Piazza Vittorio Emanuele II, 64
70054 Giovinazzo (BA)
Tel. 080 3902332
PEC: settoreterritorio@pec.comune.giovinazzo.ba.it

**RIQUALIFICAZIONE
DELL'AREA COMPRESA
TRA VIA DELLE FILATRICI,
VIA DEGLI SCALPELLINI E
VIA DEI MANISCALCHI.
CUP: J74H24000300004**

PROGETTO ESECUTIVO

RESPONSABILE UNICO DEL PROGETTO (RUP):

Ing. Daniele CARRIERI

PROGETTISTA E COORDINATORE DELLA SICUREZZA
PER LA PROGETTAZIONE:

Arch. Nicola PALENA


Via Scaloria n. 192
71043 - Manfredonia (FG)
PEC: nicola.palena@archiworldpec.it

TITOLO

STATO DI FATTO - PLANIMETRIA GENERALE
CON DOCUMENTAZIONE FOTOGRAFICA.

DATA: Gennaio 2025 SCALA: 1:200 ELABORATO N°: **EG_02**

STATO DI FATTO - PLANIMETRIA GENERALE CON DOCUMENTAZIONE FOTOGRAFICA - SCALA 1:200

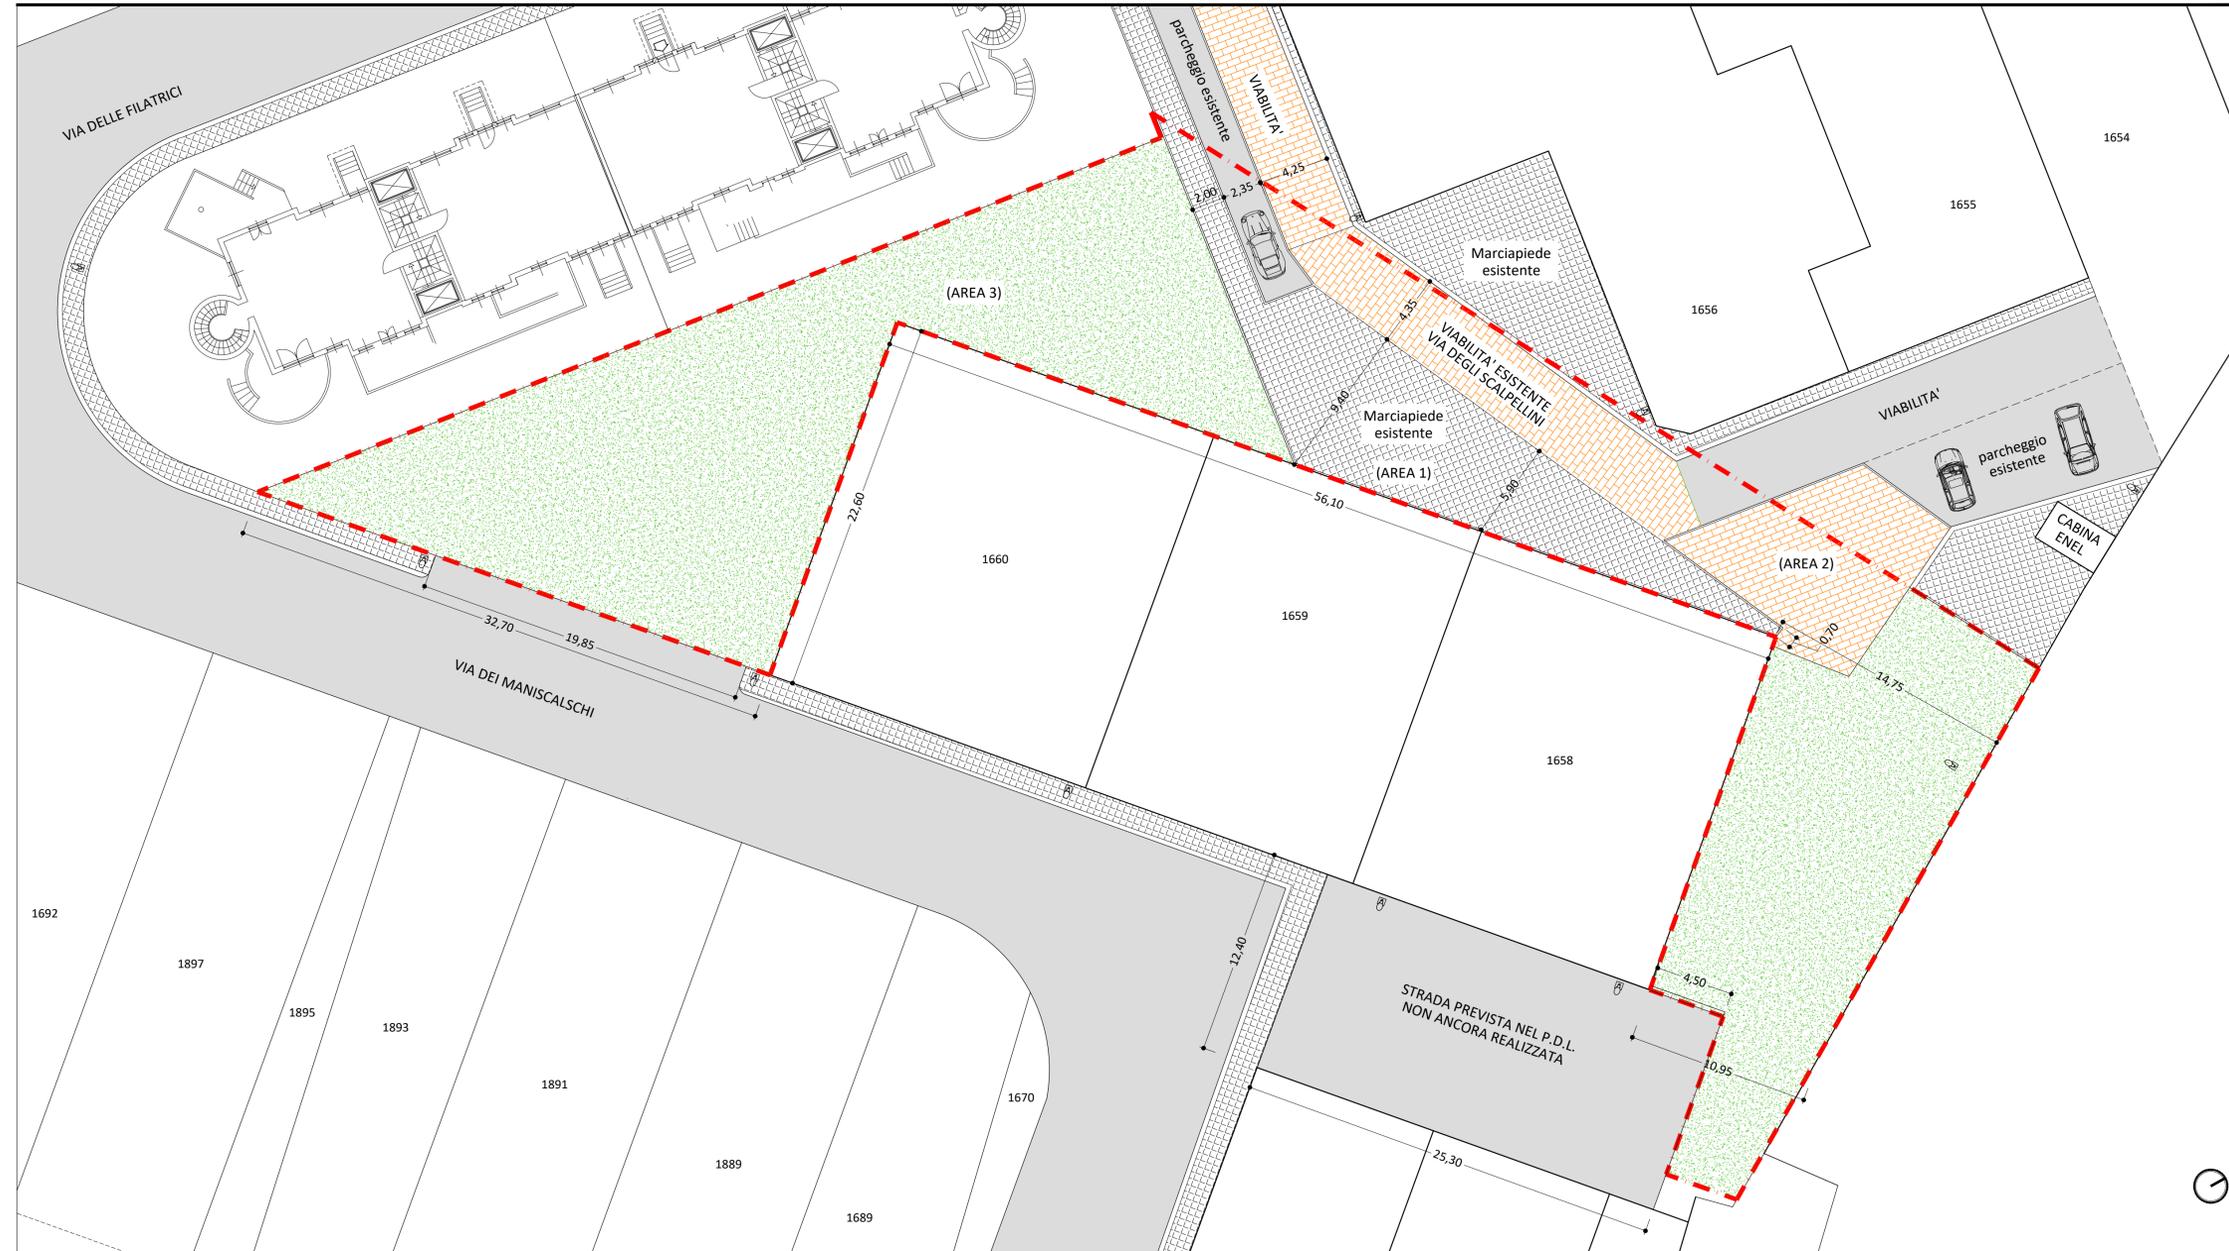

LEGENDA PAVIMENTAZIONI

- Pavimentazione in betonelle
- Pavimentazione in marmette di cemento
- Pavimentazione stradale in asfalto