CITTA' DI GIOVINAZZO
III SETTORE GESTIONE DEL TERRITORIO
Piazza Vittorio Emanuele II, 64
70054 Giovinazzo (BA)
Tel. 080 3902332
PEC: settoreterritorio@pec.comune.giovinazzo.ba.it

RIQUALIFICAZIONE DELL'AREA COMPRESA TRA VIA DELLE FILATRICI, VIA DEGLI SCALPELLINI E VIA DEI MANISCALCHI.

CUP: J74H24000300004

PROGETTO ESECUTIVO

RESPONSABILE UNICO DEL PROGETTO (RUP):

Ing. Daniele CARRIERI

PROGETTISTA E COORDINATORE DELLA SICUREZZA PER LA PROGETTAZIONE:

Arch. Nicola PALENA
Via Scaloria n. 192
71043 - Manfredonia (FG)
PEC: nicola.palena@archiworldpec.it

TITOLO

PROPOSTA PROGETTUALE - PLANIMETRIA GENERALE.

DATA	*SCALA*	*ELABORATO N°*
Gennaio 2025	1:200	**EG_03**

LEGENDA PAVIMENTAZIONI

- Pavimentazione esistente in betonelle
- Pavimentazione in masselli autobloccanti
- Pavimentazione stradale in asfalto
- Pavimentazione architettonica in cls
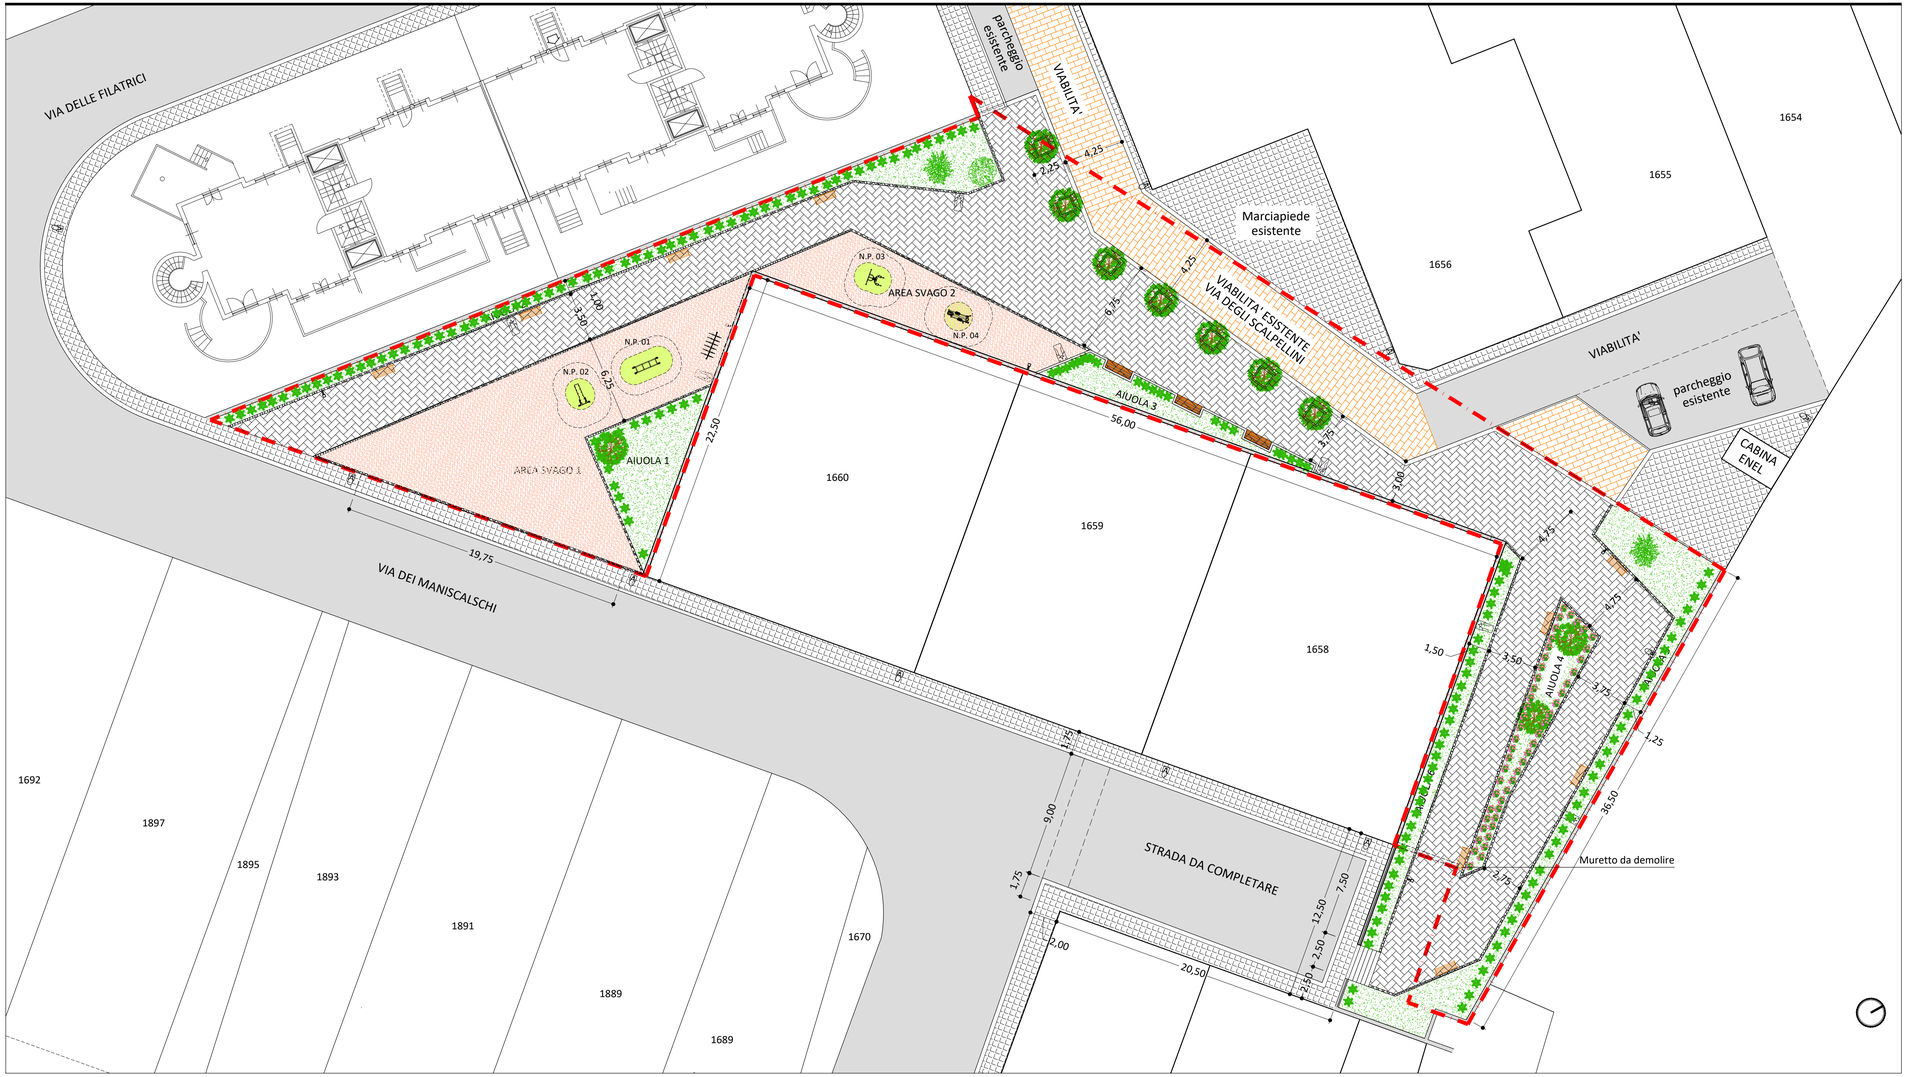
PROPOSTA PROGETTUALE - PLANIMETRIA GENERALE - SCALA 1:200