



# CITTA' DI GIOVINAZZO

III SETTORE GESTIONE DEL TERRITORIO  
Piazza Vittorio Emanuele II, 64  
70054 Giovinazzo (BA)  
Tel. 080 3902332  
PEC: settoreterritorio@pec.comune.giovinazzo.ba.it

## RIQUALIFICAZIONE DELL'AREA COMPRESA TRA VIA DELLE FILATRICI, VIA DEGLI SCALPELLINI E VIA DEI MANISCALCHI. CUP: J74H24000300004

### PROGETTO ESECUTIVO

RESPONSABILE UNICO DEL PROGETTO (RUP):

**Ing. Daniele CARRIERI**

PROGETTISTA E COORDINATORE DELLA SICUREZZA PER LA PROGETTAZIONE:

**Arch. Nicola PALENA**

Via Scalaria n. 192  
71043 - Manfredonia (FG)  
PEC: nicola.palena@archiworldpec.it



TITOLO

PROPOSTA PROGETTUALE - IMPIANTO DI PUBBLICA ILLUMINAZIONE.

DATA: Febbraio 2025  
SCALA: 1:200  
ELABORATO N°: **EG\_04**

## PROPOSTA PROGETTUALE - IMPIANTO DI PUBBLICA ILLUMINAZIONE - SCALA 1:200

## PARTICOLARE INSTALLAZIONE LAMPIONE - SCALA 1:20

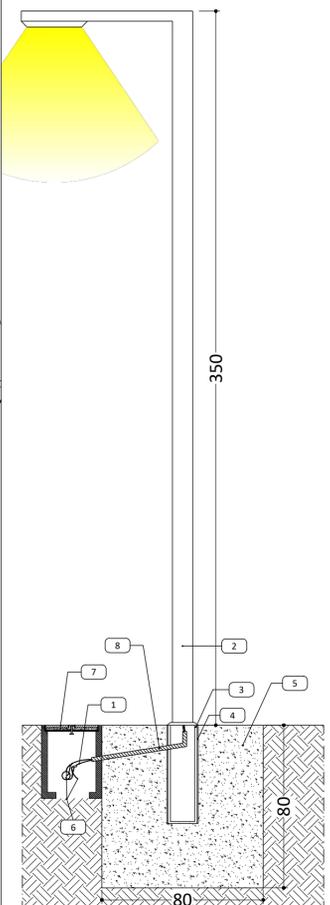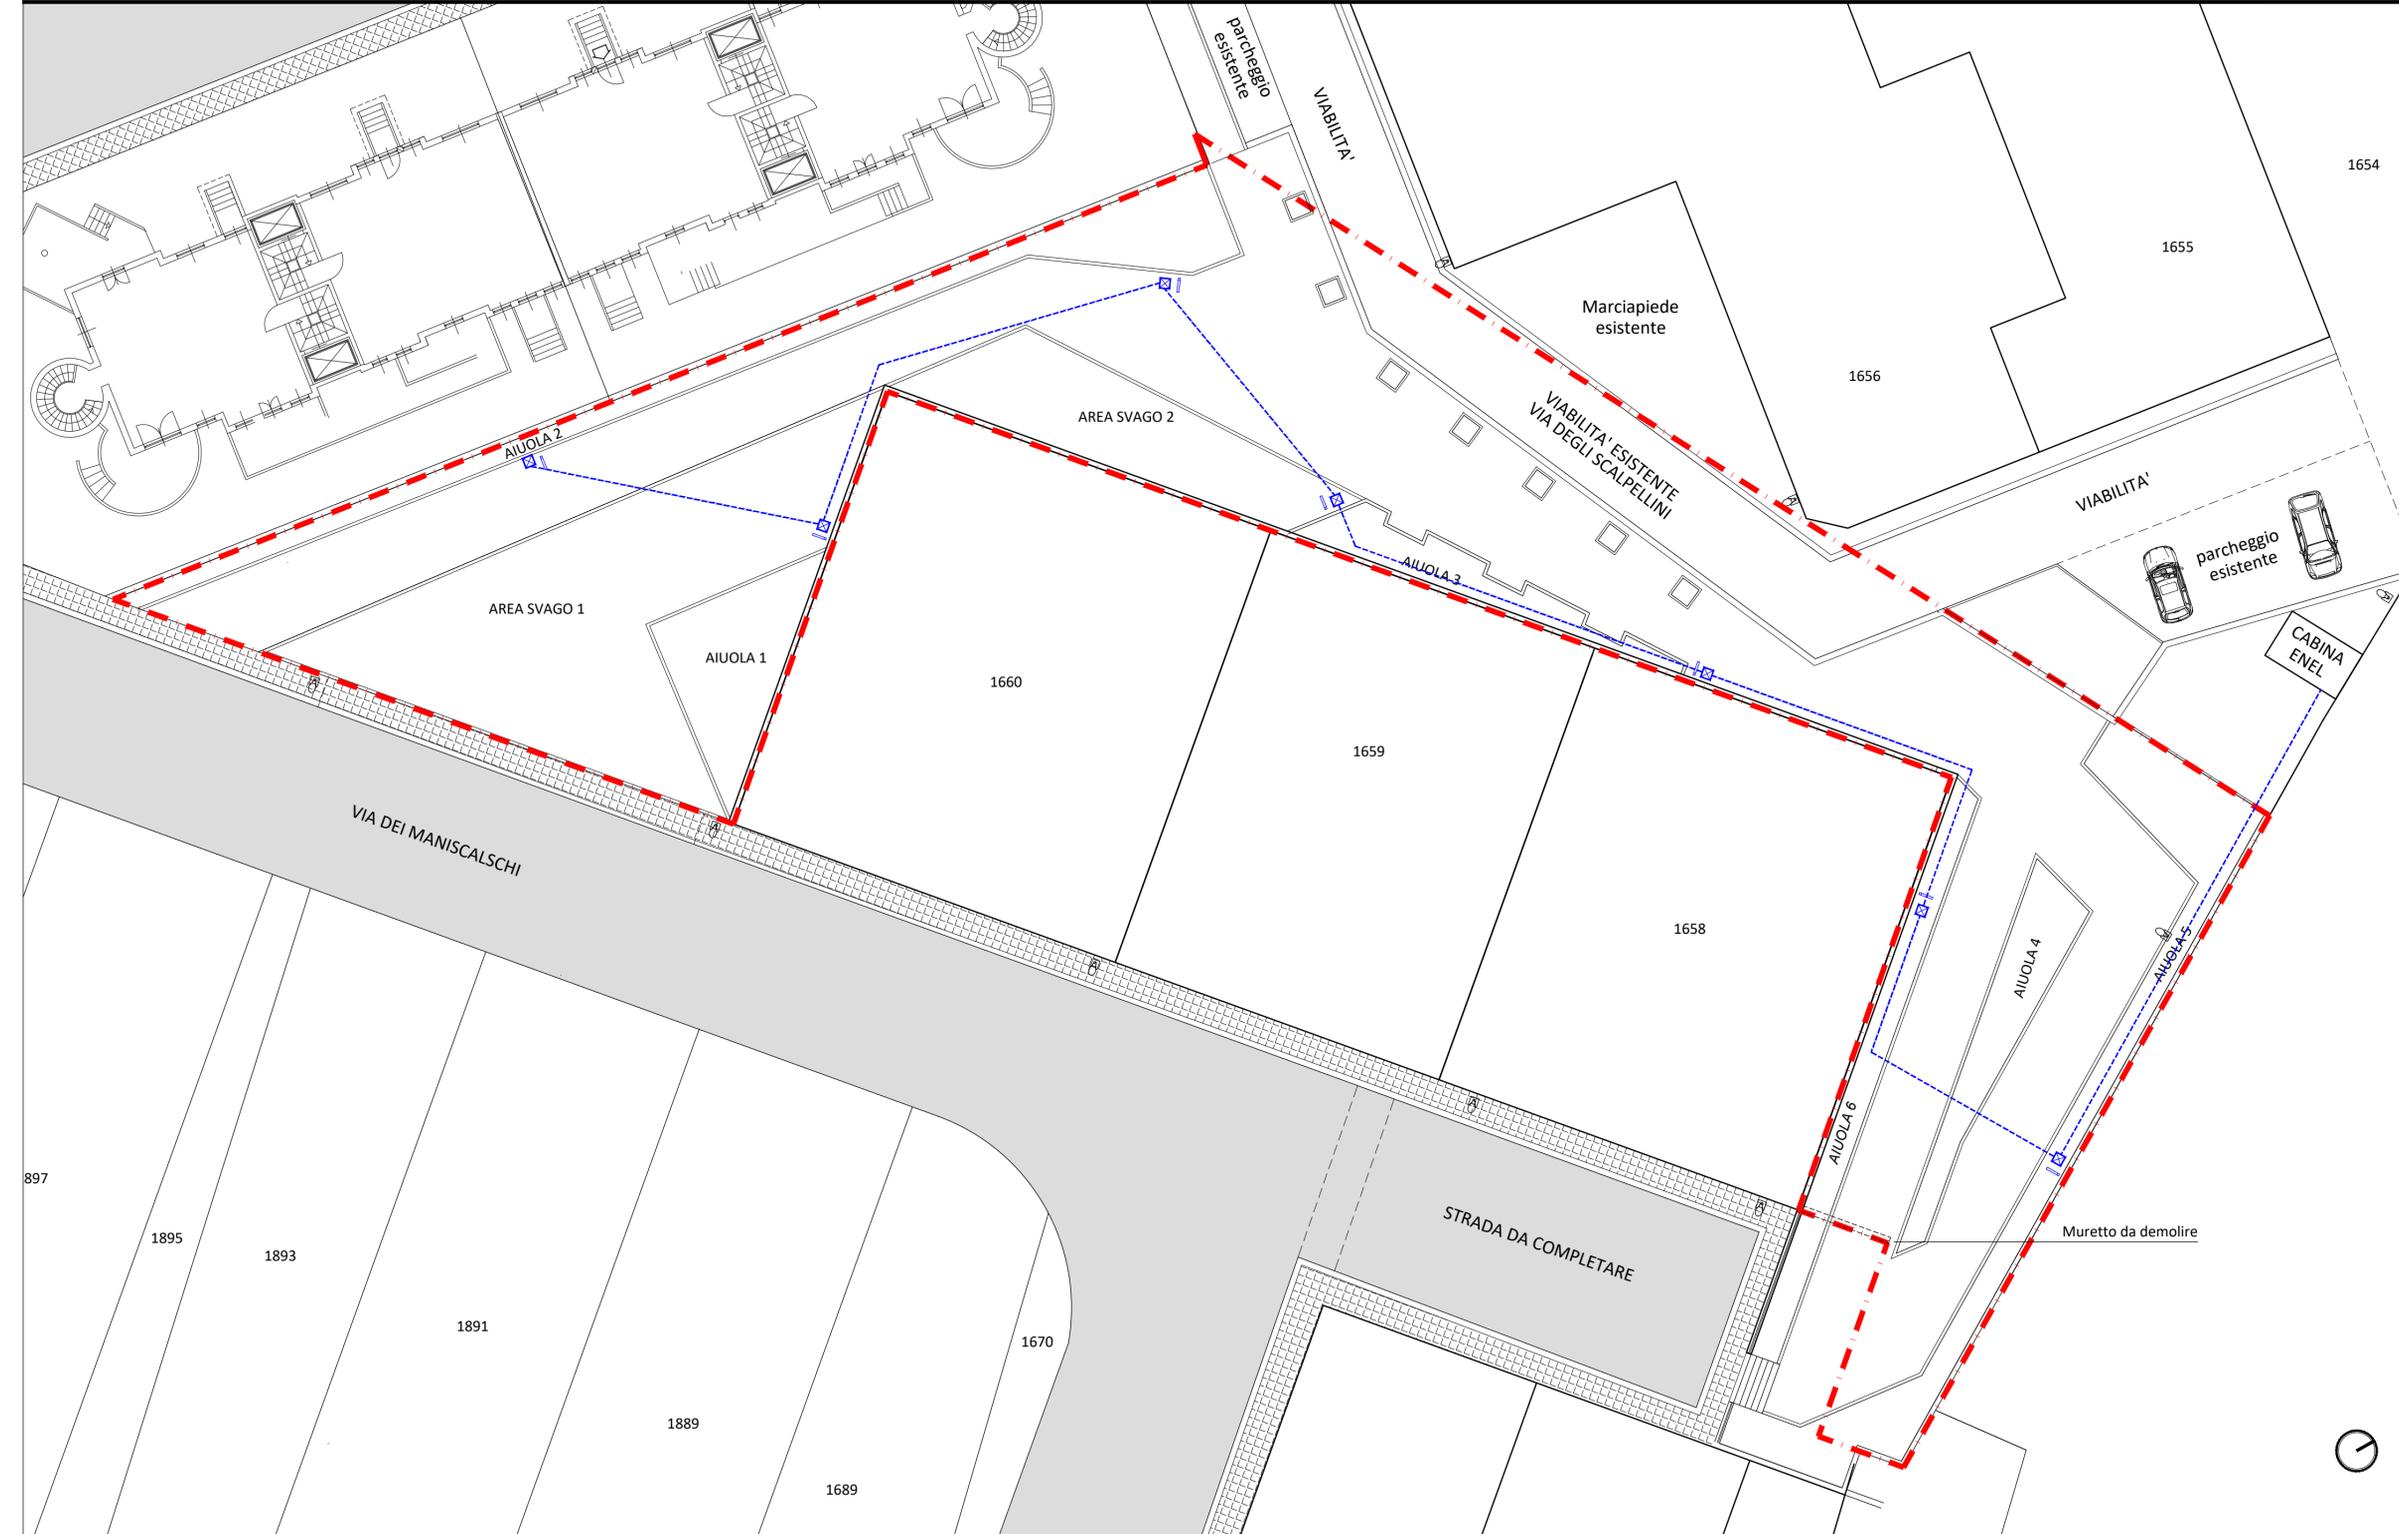

- LEGENDA**
- 1 Cavo bipolare con guaina
  - 2 Paletto in acciaio o vetroresina H=350 cm
  - 3 Riempimento con sabbia costipata
  - 4 Tubo in PVC o in calcestruzzo
  - 5 Basamento di fondazione in calcestruzzo
  - 6 Al lampione successivo
  - 7 Pozzetto di derivazione in cls vibrato 40cmX40cm
  - 8 Tubazione in PVC corrugato

- LEGENDA INTERVENTI**
- Pozzetto di raccordo in cls vibrato
  - Lampione
  - Cavidotto interrato