



CITTA' DI GIOVINAZZO

III SETTORE GESTIONE DEL TERRITORIO
Piazza Vittorio Emanuele II, 64
70054 Giovinazzo (BA)
Tel. 080 3902332
PEC: settoreterritorio@pec.comune.giovinazzo.ba.it

RIQUALIFICAZIONE DELL'AREA COMPRESA TRA VIA DELLE FILATRICI, VIA DEGLI SCALPELLINI E VIA DEI MANISCALCHI. CUP: J74H24000300004

PROGETTO ESECUTIVO

RESPONSABILE UNICO DEL PROGETTO (RUP):

Ing. Daniele CARRIERI

PROGETTISTA E COORDINATORE DELLA SICUREZZA PER LA PROGETTAZIONE:

Arch. Nicola PALENA

Via Scaloria n. 192
71043 - Manfredonia (FG)
PEC: nicola.palena@archiworldpec.it

TITOLO


PROPOSTA PROGETTUALE - PARTICOLARI COSTRUTTIVI

DATA: Febbraio 2025
SCALA: 1:200
ELABORATO N°: EG_05

LEGENDA INTERVENTI

- Muro di delimitazione - Tipo A
- Muro di delimitazione - Tipo B
- Muro di delimitazione - Tipo C

PROPOSTA PROGETTUALE - PLANIMETRIA GENERALE - SCALA 1:200

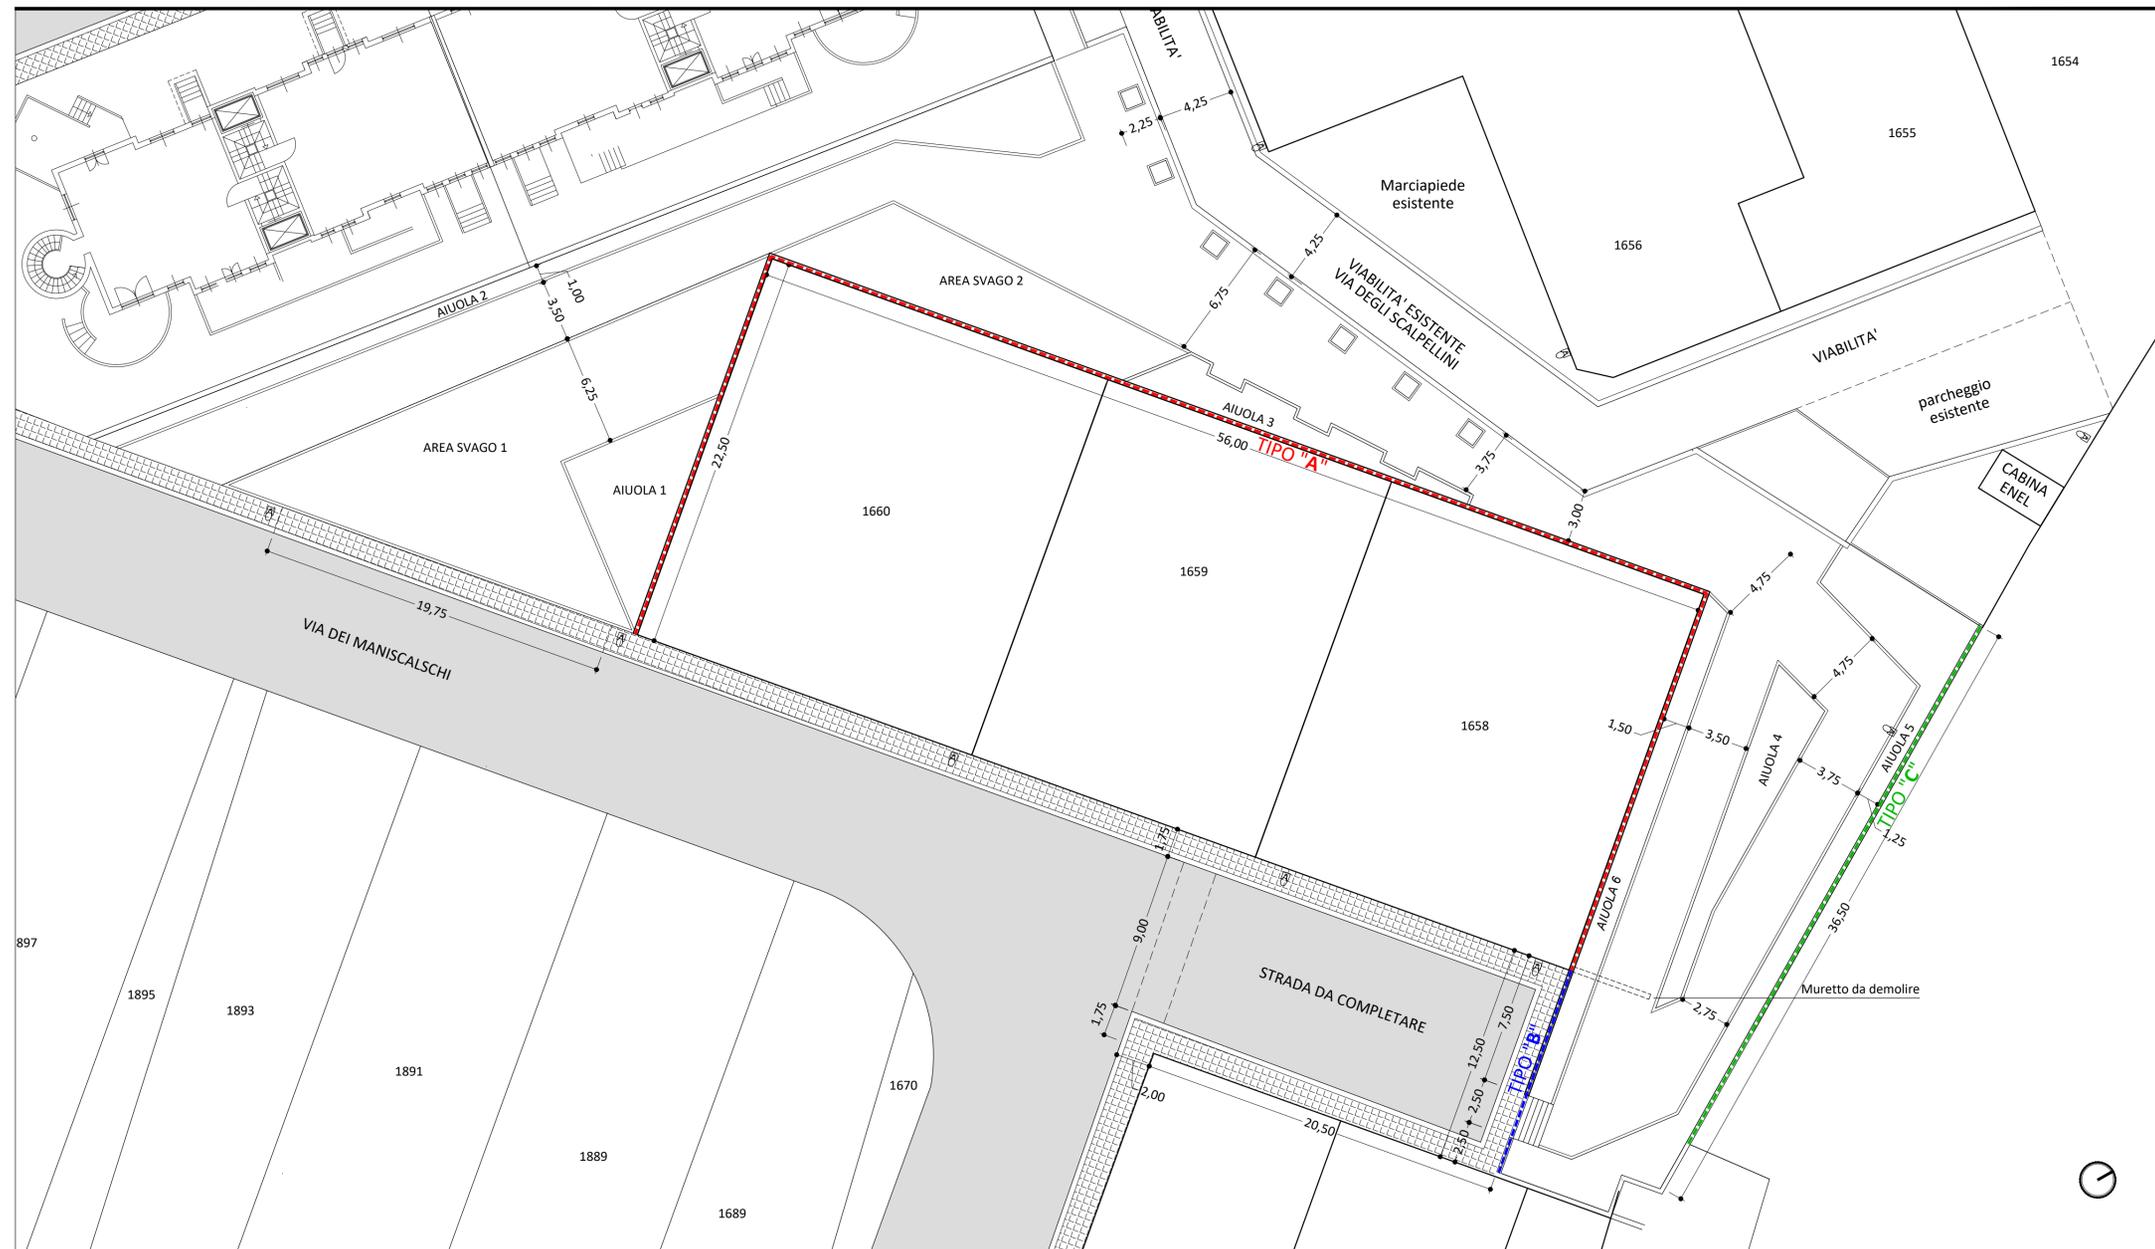


MURO DI DELIMITAZIONE - TIPO "A" - SCALA 1:20


LEGENDA

- Pavimentazione in masselli di cls H=6 cm
- Sabbia di frantoio H=6 cm
- Strato di separazione
- Rilevato in misto granulare compattato
- Magrone in cls

2 + 2 + 2 Ø 12
staffe Ø8/25

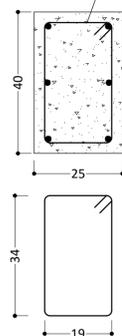

2 + 2 + 2 Ø 12
staffe Ø8/25

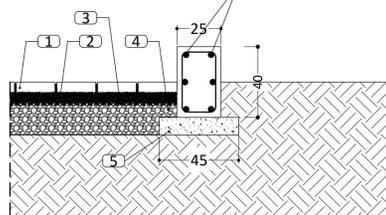


CALCESTRUZZO C25/30
ACCIAIO B450C

MURO DI DELIMITAZIONE - TIPO "B" - SCALA 1:20

LEGENDA

- Pavimentazione in piastrelle di cls
- Malta di allettamento
- Massetto in sabbia e cemento H= 10 cm
- Rilevato in misto granulare compattato
- Magrone in cls
- Terreno agrario
- Recinzione in grigliato elettroforgiato

4 + 4 Ø 12
staffe Ø8/20

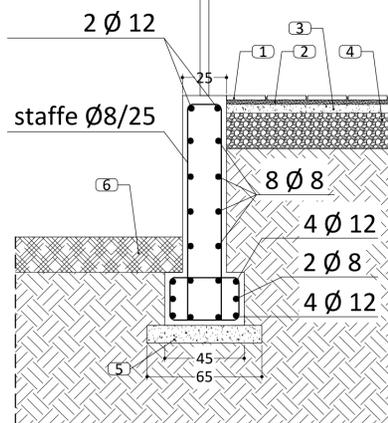


CALCESTRUZZO C25/30
ACCIAIO B450C

MURO DI DELIMITAZIONE - TIPO "C" - SCALA 1:20

LEGENDA

- Terreno agrario
- Magrone in cls
- Recinzione in grigliato elettroforgiato

4 + 4 Ø 12
staffe Ø8/20

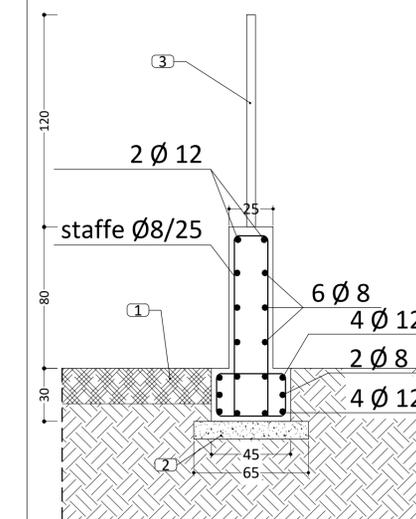

CALCESTRUZZO C25/30
ACCIAIO B450C